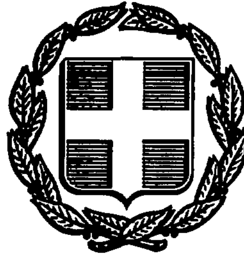


ΕΦΗΜΕΡΙΣ ΤΗΣ ΚΥΒΕΡΝΗΣΕΩΣ
ΤΗΣ ΕΛΛΗΝΙΚΗΣ ΔΗΜΟΚΡΑΤΙΑΣ

ΑΘΗΝΑ 15 ΜΑΪΟΥ 1989	ΤΕΥΧΟΣ ΤΕΤΑΡΤΟ	ΑΡΙΘΜΟΣ ΦΥΛΛΟΥ 287

ΠΕΡΙΕΧΟΜΕΝΑ

ΑΠΑΛΛΟΤΡΙΩΣΕΙΣ
ΑΠΟΦΑΣΕΙΣ

Φ.913.3/22/122/5839 (1)

Γνωστοποίηση παρακατάθεσης αποζημίωσης λόγω απαλλοτρίωσης στην περιοχή «Αγ. Θωμάς» Αυλώνας Ν. Αττικής, για στρατιωτικές ανάγκες.

Ο ΑΝΑΠΛΗΡΩΤΗΣ ΥΠΟΥΡΓΟΣ ΕΘΝΙΚΗΣ ΑΜΥΝΑΣ

Έχοντας υπόψη:

α. Το Νομοθετικό Διάταγμα 797/71 «Περί αναγκαστικών απαλλοτριώσεων».

β. Την V 1035/20/20.12.88 (ΦΕΚ 905/20.12.88 τ.Β') απόφαση ανάθεσης αρμοδιοτήτων Υπουργού Εθνικής Άμυνας στον Αναπλ. Υπουργό Εθνικής Άμυνας Γ. Μωραΐτη, γνωστοποιεί σε όσους διεκδικούν δικαιώματα κυριότητας καθώς και στους τυχόν ενυπόθηκους δανειστές και τρίτους γενικά διεκδικητές πάνω στην έκταση 7301 μ2 που απαλλοτριώθηκε με την 21554/9773/31.10.69 κ.υ.α. (ΦΕΚ 210/4.11.69 τ Δ') για στρατιωτικές ανάγκες, στη περιοχή Αγ. Θωμάς Αυλώνα Ν. Αττικής ότι η αποζημίωση που καθόρισε το Εφετείο Αθήνας και Άρειος Πάγος με τις 5525/85 και 544/88 αποφάσεις τους αντίστοιχα, έχει κατατεθεί στο Ταμείο Παρακαταθηκών και Δανείων και έχει εκδοθεί το 97/16.2.89 γραμμάτιο σύστασης παρακαταθήκης συνολικού ποσού δραχμών ενιακοσίων πενήντα χιλιάδων (950.000).

Η αποζημίωση αυτή θα καταβληθεί στους κατά το Νόμο δικαιούχους.

Η παρούσα να δημοσιευθεί στην Εφημερίδα της Κυβερνήσεως.

Αθήνα, 25 Απριλίου 1989

Ο ΑΝΑΠΛ. ΥΠΟΥΡΓΟΣ
ΓΕΩΡΓΙΟΣ ΜΩΡΑΪΤΗΣ

Φ.913.3/12/15/α/6252 (2)

Γνωστοποίηση παρακατάθεσης αποζημίωσης λόγω απαλλοτρίωσης στην περιοχή Καζαχλή Κοιν. Παστίδας Ρόδου Ν. Δωδ/σου , για στρατιωτικές ανάγκες.

Ο ΑΝΑΠΛΗΡΩΤΗΣ ΥΠΟΥΡΓΟΣ ΕΘΝΙΚΗΣ ΑΜΥΝΑΣ

Έχοντας υπόψη:

α. Το Νομοθετικό Διάταγμα 797/71 «Περί αναγκαστικών απαλλοτριώσεων».

β. Την V 1035/20/20.12.88 (ΦΕΚ 905/20.12.88 τ.Β') απόφαση ανάθεσης αρμοδιοτήτων Υπουργού Εθνικής Άμυνας στον Αναπλ. Υπουργό Εθνικής Άμυνας Γ. Μωραΐτη, γνωστοποιεί σε όσους διεκδικούν δικαιώματα κυριότητας καθώς και στους τυχόν ενυπόθηκους δανειστές και τρίτους γενικά διεκδικητές πάνω στην έκταση 36463 μ2 που απαλλοτριώθηκε με την Ε 11001/170/9.9.86 κ.υ.α. (ΦΕΚ 879/29.9.86 τΔ') για στρατιωτικές ανάγκες, στη περιοχή Καζαχλή Κοιν. Παστίδας Ν. Ρόδου Ν. Δωδ/σου ότι η αποζημίωση που καθόρισε το Εφετείο Δωδεκανήσου με την 307/87 απόφασή του για τα ακίνητα και τα υπερκείμενα αυτών όπως φαίνονται στο με ΑΚ 1158/1.7.87 κτηματολογικό διάγραμμα και στον αντίστοιχο πίνακα, που συντάχθηκε σύμφωνα με το άρθρο 24 του Ν.Δ. 797/71 και θεωρήθηκε από το Διευθ. Τ.Υ. Ν. Δωδεκανήσου έχει κατατεθεί στο Ταμείο Παρακαταθηκών και Δανείων και έχει εκδοθεί το 206/18.4.89 γραμμάτιο σύστασης παρακαταθήκης συνολικού ποσού δραχμών τριάντα εκατομμυρίων τριακοσίων πενήντα τεσσάρων χιλιάδων εκατόν πενήντα (30.354.150).

Η αποζημίωση αυτή θα καταβληθεί στους κατά το Νόμο δικαιούχους.

Η παρούσα να δημοσιευθεί στην Εφημερίδα της Κυβερνήσεως.

Αθήνα, 3 Μαΐου 1989

Ο ΑΝΑΠΛ. ΥΠΟΥΡΓΟΣ
ΓΕΩΡΓΙΟΣ ΜΩΡΑΪΤΗΣ

ΠΟΛΕΟΔΟΜΙΑ

ΔΙΑΤΑΓΜΑΤΑ

(3)

Έγκριση μεταφοράς συντελεστή δόμησης ακινήτων που βρίσκονται εντός του ρυμοτομικού σχεδίου δήμου Χαλανδρίου (Ν. Αττικής).

Ο ΠΡΟΕΔΡΟΣ ΤΗΣ ΕΛΛΗΝΙΚΗΣ ΔΗΜΟΚΡΑΤΙΑΣ

Έχοντας υπόψη:

1. Τις διατάξεις του άρθρου 2 του Ν. 880/1979 «Περί καθορισμού ανωτάτου ορίου συντελεστού δομήσεως κ.λπ.» (Α' 58).

2. Τις διατάξεις του Π.Δ/τος 470/1979 «Περί μετασχηματισμού των συντελεστών δομήσεων εις εμβαδά κατά την εφαρμογή του Ν. 880/1979» (Α' 138), όπως τροποποιήθηκε με το από 19.6.1987 Π.Δ/γμα (Δ' 592).

3. Τις διατάξεις του Π.Δ/τος 510/1979 «Περί ρυθμίσεως θεμάτων μεταφοράς συντελεστού δομήσεως κατά το Ν. 880/1979» (Α' 154) όπως τροποποιήθηκε με το υπ' αριθ. 367/1987 Π.Δ/γμα (Α' 163).

4. Τις διατάξεις των άρθρων 2,3 και 7 του Ν. 1032/1980 «Περί συστάσεως Υπουργείου Χωροταξίας, Οικισμού και Περιβάλλοντος» (Α' 57).

5. Τις διατάξεις του άρθρου 23 (παρ. 1 εδ. ιδ) του Ν. 1558/1985 «Κυβέρνηση και Κυβερνητικά Όργανα» (Α' 137).

6. Την από 12.10.1987 (αριθ. πρωτ. 67160/1987) αίτηση των Τατιάνας Αβέρωφ - Τοσίτσα, Ναταλίας Αβέρωφ - Τοσίτσα, Μιχαήλ Λυχιαρδοπούλου, Παναγή - Νικολάου Λυχιαρδοπούλου, Αλέξανδρου Μοννά και Νικολάου - Γεωργίου Μοννά.

7. Την υπ' αριθ. 7558/1988 πράξη συναίνεσης των Ζ. Φούφα ενεργούντος ως πληρεξουσίου των Τατιάνας Αβέρωφ - Τοσίτσα και Ναταλίας Αβέρωφ - Τοσίτσα και Γερασίμου Α. Καλάβρια ενεργούντος ως πληρεξουσίου των Μιχαήλ Λυχιαρδοπούλου, Παναγή - Νικολάου Λυχιαρδοπούλου, Αλέξανδρου Μοννά και Νικολάου - Γεωργίου Μοννά.

8. Την υπ' αριθ. 292/1988 γνωμοδότηση του Κεντρικού Συμβουλίου Χωροταξίας, Οικισμού και Περιβάλλοντος.

9. Την υπ' αριθ. 18083/20.2.1989 απόφαση του Αναπληρωτή Υπουργού Περιβάλλοντος, Χωροταξίας και Δημοσίων Έργων για προέγκριση της σχετικής τεχνικής μελέτης, με πρόταση του Υπουργού Περιβάλλοντος, Χωροταξίας και Δημοσίων Έργων, αποφασίζουμε:

Άρθρο 1

1. Εγκρίνεται η μεταφορά του συντελεστή δόμησης των ακινήτων (βαρυνομένων) που βρίσκονται στα υπ' αριθ. 647 και 648 οικοδομικά τετράγωνα του ρυμοτομικού σχεδίου Δήμου Χαλαγδρίου (Ν. Αττικής) και χαρακτηρίζονται ως ευρισκόμενα σε πολεοδομικώς ενδιαφέροντα σημεία του παραπάνω δήμου των οποίων των αποκλειστική κυριότητα έχουν οι παραπάνω αιτούντες τη μεταφορά του συντελεστή δόμησης, όπως τα βαρυνόμενα ακίνητα φαίνονται με στοιχεία ΑΒΓΔΑ και ΕΖΗΘΕ στο σχετικό πρωτότυπο διάγραμμα σε κλίμακα 1:500 που θεωρήθηκε από τον Προϊστάμενο της Διεύθυνσης Τοπογραφικών Εφαρμογών με την υπ' αριθ. 33639/1989 πράξη του και που συνοπτικό του αντίτυπο δημοσιεύεται με το παρόν διάταγμα.

2. Τα ειδικότερα στοιχεία των βαρυνομένων ακινήτων και της μεταφοράς συντελεστή δόμησης είναι τα εξής:

α. Εμβαδόν ακινήτων: 5471,70+4611,60=10.083,3 τ.μ.

β. Συντελεστής δόμησης της περιοχής βάσει του οποίου πραγματοποιείται η μεταφορά: 1.

γ. Ποσοστό κάλυψης: 40%.

δ. Δομήσιμες επιφάνειες που αντιστοιχούν σ' αυτό είναι: 10.083,3 τ.μ.×1=10.083,3 τ.μ. (4.033,32 τ.μ. ισογείου και 6.049,98 τ.μ. ορόφου).

Άρθρο 2

Εγκρίνεται η χορήγηση τίτλου μεταφοράς συντελεστή δόμησης στο όνομα των Τατιάνας Αβέρωφ - Τοσίτσα, Ναταλίας Αβέρωφ - Τοσίτσα, Μιχαήλ Λυχιαρδοπούλου, Αλέξανδρου Μοννά και Νικολάου - Γεωργίου Μοννά για εμβαδόν 10.083,3 τ.μ. (4.033,32 τ.μ. από ισόγειο και 6.049,98 τ.μ. από ορόφους).

Άρθρο 3


Η ισχύς του παρόντος διατάγματος αρχίζει από τη δημοσίευσή του στην Εφημερίδα της Κυβερνήσεως.

Στον Υπουργό Περιβάλλοντος, Χωροταξίας και Δημοσίων Έργων αναθέτουμε τη δημοσίευση και εκτέλεση του παρόντος διατάγματος.

Αθήνα, 25 Απριλίου 1989

Ο ΠΡΟΕΔΡΟΣ ΤΗΣ ΔΗΜΟΚΡΑΤΙΑΣ
ΧΡΗΣΤΟΣ ΑΝΤ. ΣΑΡΤΖΕΤΑΚΗΣ

Ο ΥΠΟΥΡΓΟΣ
ΠΕΡΙΒΑΛΛΟΝΤΟΣ, ΧΩΡΟΤΑΞΙΑΣ ΚΑΙ ΔΗΜ. ΕΡΓΩΝ
ΜΑΝΟΛΗΣ ΠΑΠΑΣΤΕΦΑΝΑΚΙΣ

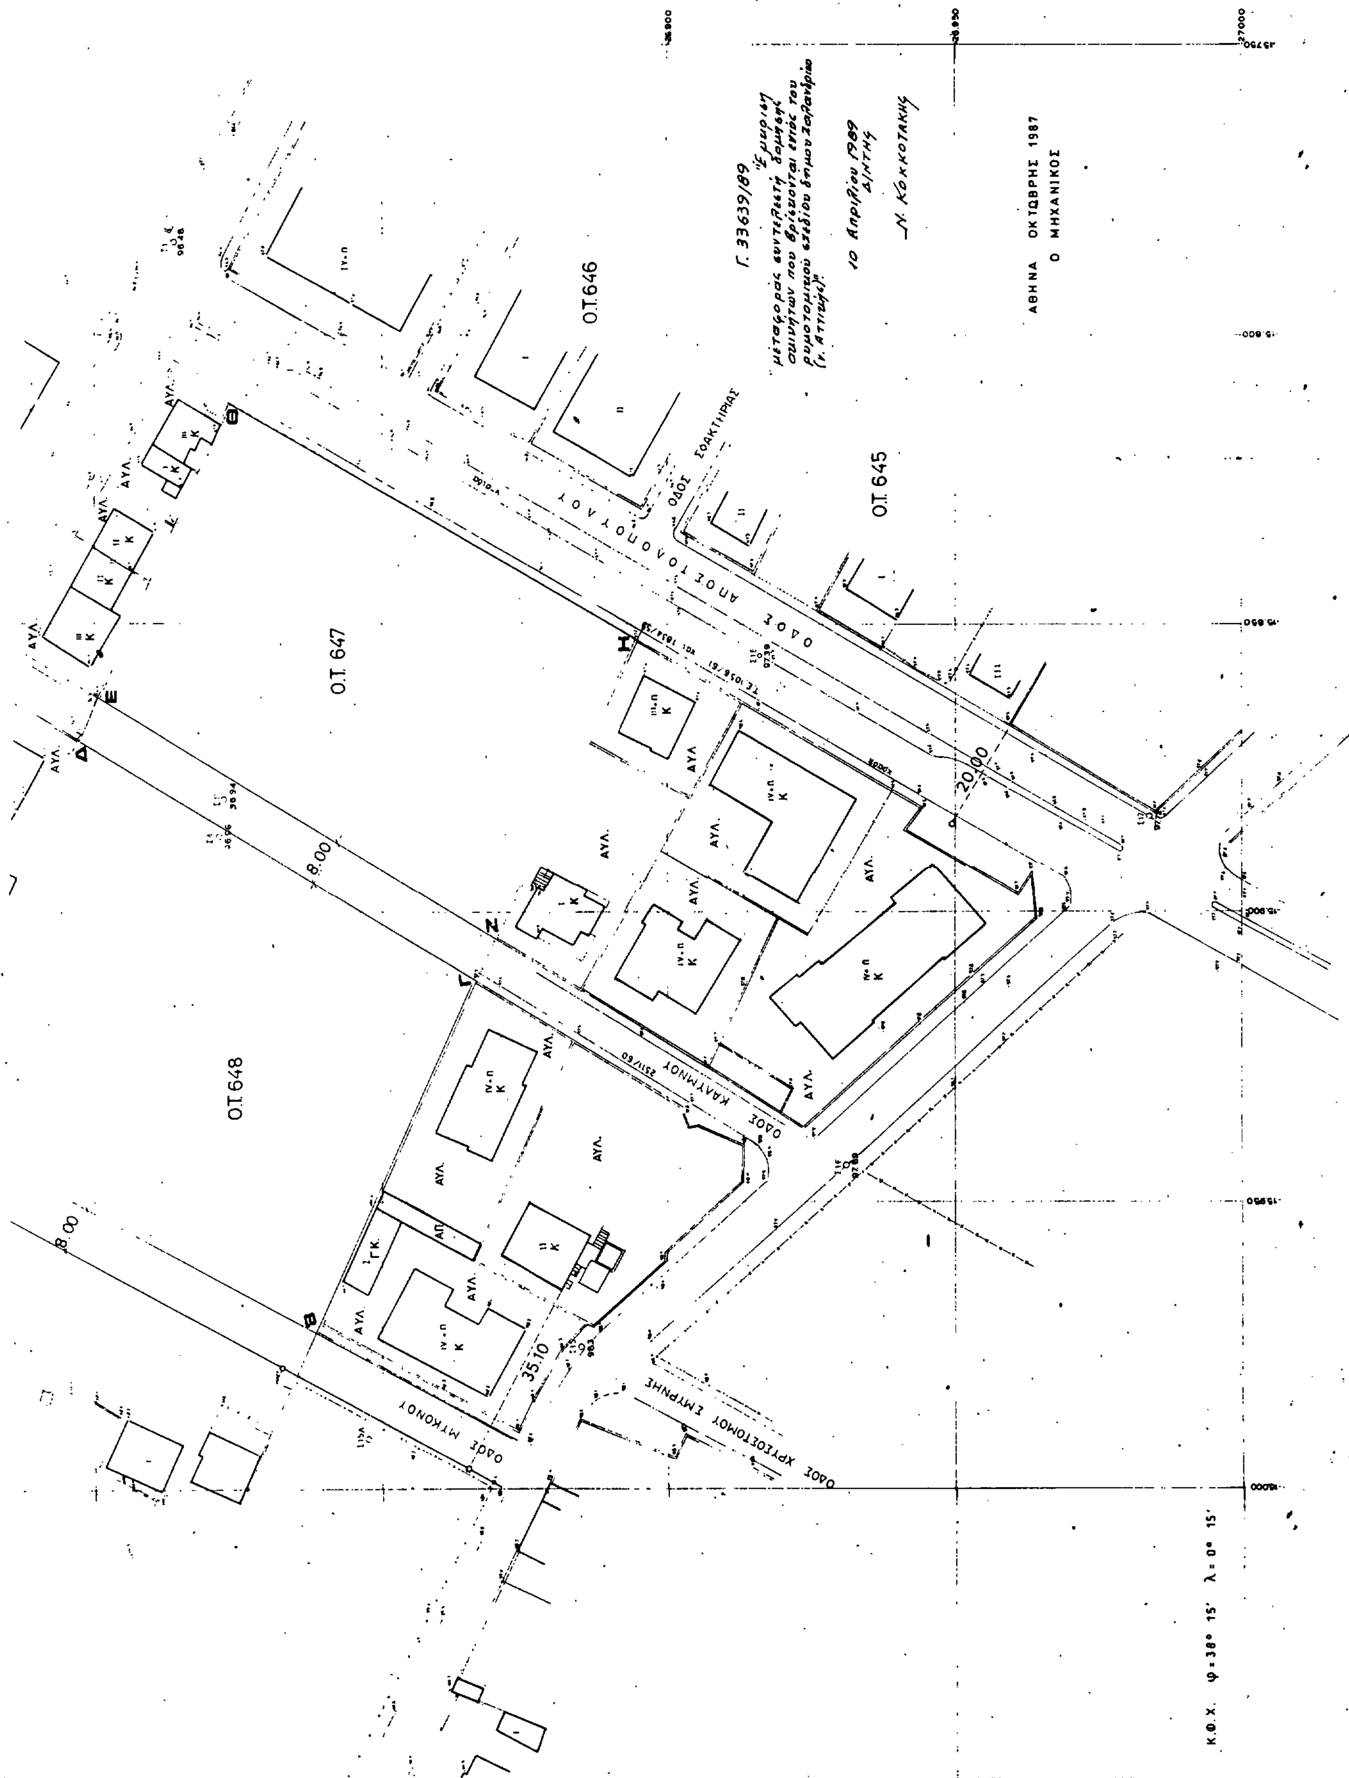
Ο.Τ. 646
Ο.Τ. 645
Ο.Τ. 647
Ο.Τ. 648
ΑΘΗΝΑ ΟΚΤΩΒΡΗΣ 1987
Ο ΜΗΧΑΝΙΚΟΣ
8.00
20.00
35.10
Κ.Θ.Χ. φ=38° 15' λ=0° 15'


ΤΟΠΟΓΡΑΦΙΚΟ ΔΙΑΓΡΑΜΜΑ


ΠΡΩΗΝ ΙΔΙΟΚΤΗΣΙΑΣ

1._ ΤΑΤΙΑΝΑΣ ΕΥΑΓΓΕΛΟΥ ΑΒΕΡΩΦ-ΤΟΣΙΤΣΑ
2._ ΝΑΤΑΛΙΑΣ ΕΥΑΓΓΕΛΟΥ ΑΒΕΡΩΦ-ΤΟΣΙΤΣΑ
3._ ΜΙΧΑΗΛ ΦΩΤΙΟΥ ΛΥΚΙΑΡΔΟΠΟΥΛΟΥ
4._ ΠΑΝΑΓΗ-ΝΙΚΟΛΑΟΥ ΛΥΚΙΑΡΔΟΠΟΥΛΟΥ ΤΟΥ ΦΩΤΙΟΥ
5._ ΑΛΕΞΑΝΔΡΟΥ ΣΠΥΡΙΔΩΝΟΣ ΜΟΝΝΑ
6._ ΝΙΚΟΛΑΟΥ-ΓΕΩΡΓΙΟΥ ΣΠΥΡΙΔΩΝΟΣ ΜΟΝΝΑ

ΚΕΙΜΕΝΗ ΣΤΟ ΔΗΜΟ ΧΑΛΑΝΔΡΙΟΥ ΑΤΤΙΚΗΣ (Ο.Τ. 647-648)

ΚΛΙΜΑΞ 1:500

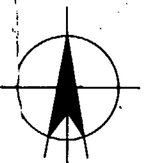

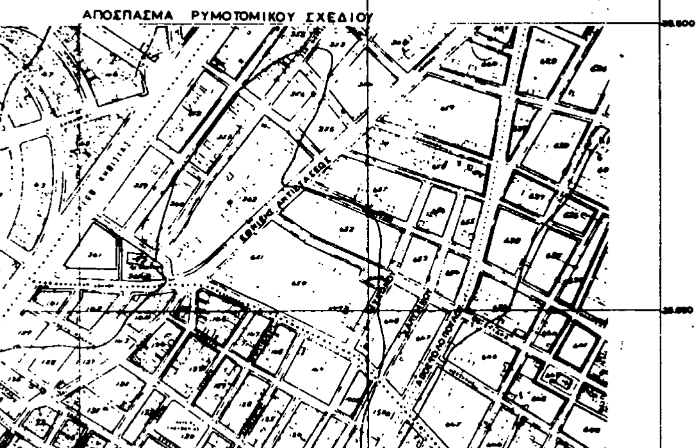

ΥΠΟΜΝΗΜΑ


ΕΜΒΑΔΟΝ

Ε(ΑΒΓΔΑ) = 5.471,70 Μ2 (Ο.Τ. 648)
Ε(ΕΖΗΘΕ) = 4.611,60 Μ2 (Ο.Τ. 647)

ΣΥΝΟΛΟ = 10.083,30 Μ2

ΧΡΗΣΕΙΣ ΓΗΣ

Κ = Κατοικιες
ΑΥΛ. = Αυλες - Γενικα ελευθεροι χωροι οικοπεδων
ΓΚ = Γκαραζ
ΓΡ. = Γραφεια
ΑΠ. = Αποθηκες
Ι, ΙΙ, ΙΙΙ, ΙΥ. = Αριθμος οροφων οικοδομης
Π. = Υπαρξη πιλοτι

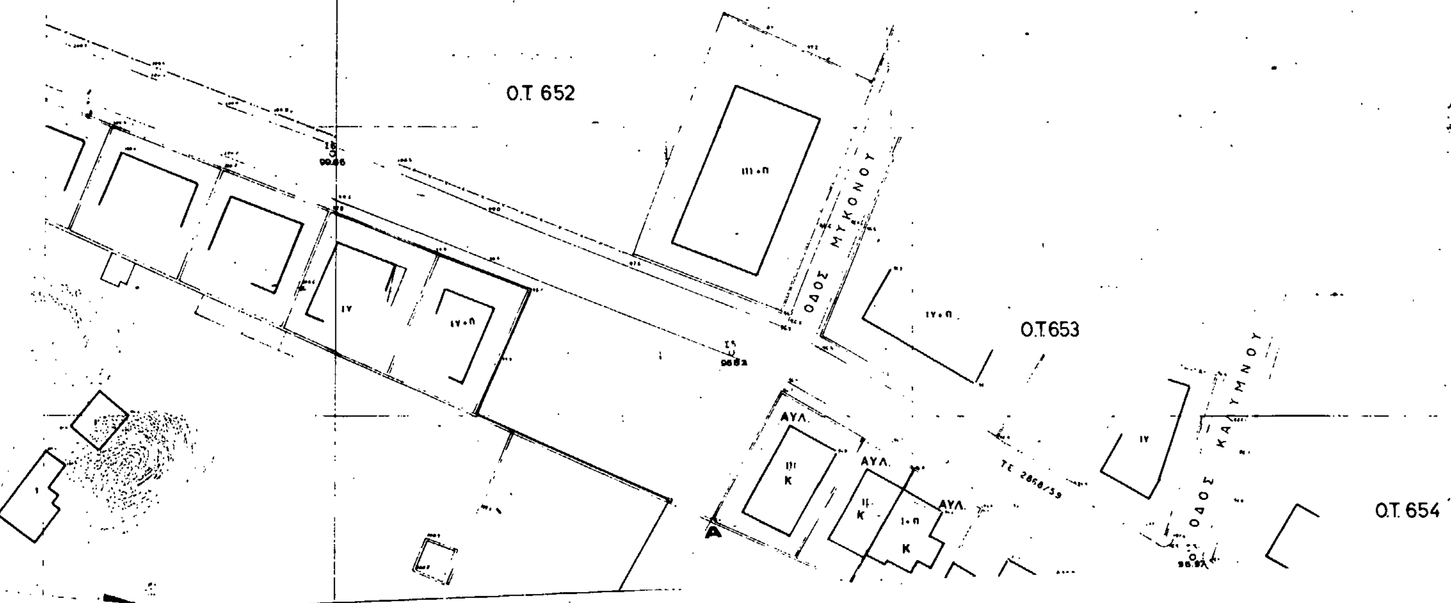

ΠΟΛΕΟΔΟΜΙΑ

ΑΠΟΦΑΣΕΙΣ

Αριθ. 42209/2094 (4)

Αναστολή χορήγησης οικοδομικών αδειών σε περιοχή εντός του εγκεκριμένου ρυμοτομικού σχεδίου δήμου Λαυρίου (Ν. Αττικής).

Ο ΥΠΟΥΡΓΟΣ ΠΕΡΙΒΑΛΛΟΝΤΟΣ, ΧΩΡΟΤΑΞΙΑΣ & ΔΗΜΟΣΙΩΝ ΕΡΓΩΝ

Έχοντας υπόψη:

1. Τις διατάξεις του άρθρου 4 του Ν. 1337/1983 «Επέκταση των πολεοδομικών σχεδίων, οικιστική ανάπτυξη και σχετικές ρυθμίσεις» (Α' 33).

2. Τις διατάξεις του άρθρου 23 (παρ. 1 εδ. ιδ) του Ν. 1558/1983 «Κυβέρνηση και κυβερνητικά όργανα (Α' 137).

3. Την αριθ. 19658/841/14.4.1983 απόφαση του Υπουργού Χωροταξίας, Οικισμού και Περιβάλλοντος «Κίνηση διαδικασίας του Γ.Π.Σ. του ηπειρωτικού τμήματος Ν. Αττικής (Δ' 154 διόρθωση Δ' 457).

4. Την αριθ. Γ4/δ/15883/1903/8.2.1988 κοινή απόφαση του Υπουργού Προεδρίας της Κυβερνήσεως και του Αναπληρωτή Υπουργού Περιβάλλοντος, Χωροταξίας και Δημοσίων Έργων (Β' 142).

5. Το αριθ. 60/27.3.1989 υπηρεσιακό σημείωμα της Δ/νσης Γ2/α.

6. Το γεγονός ότι η παραπάνω περιοχή θα υπαχθεί στις διατάξεις του άρθρου 13 του Ν. 1337/83, αποφασίζουμε:

1. Αναστέλλεται για έξι (6) μήνες η χορήγηση οικοδομικών αδειών στα αριθ. 87, 88, 90, 92, 94, 95, 97, 99, 100, 101, 102, 103, 104, 105, 106, 107, 108, 109, 110, 111, 112, 113, 114, 115, 116, 117, 118, 119, 120, 121, 122, 123, 124, 125, 126 και 127 οικοδομικά τετράγωνα που βρίσκονται εντός του εγκεκριμένου ρυμοτομικού σχεδίου δήμου Λαυρίου (Ν. Αττικής), όπως φαίνονται να περικλείονται με μπλε γραμμή στο σχετικό πρωτότυπο διάγραμμα σε κλίμακα 1:5000, που θεωρήθηκε από τον Προϊστάμενο της Δ/νσης Τοπογραφικών Εφαρμογών με την αριθ. 42209/1989 πράξη του.

Αντίγραφο του διαγράμματος αυτού θα είναι αναρτημένο για 20 ημέρες από τη δημοσίευση της απόφασης στην Εφημερίδα της Κυβερνήσεως στο Τμήμα Αρχείου Σχεδίων της Δ/νσης Τοπογραφικών Εφαρμογών του Υπουργείου Περιβάλλοντος, Χωροταξίας και Δημοσίων Έργων οδός Πουλίου και Αμαλιάδος 17 για να λάβουν γνώση οι ενδιαφερόμενοι.

3. Η ισχύς της παρούσας απόφασης αρχίζει από τη δημοσίευσή της στην Εφημερίδα της Κυβερνήσεως.

Η απόφαση αυτή να δημοσιευθεί στην Εφημερίδα της Κυβερνήσεως.

Αθήνα, 10 Μαΐου 1989

Ο ΥΠΟΥΡΓΟΣ
ΜΑΝΟΛΗΣ ΠΑΠΑΣΤΕΦΑΝΑΚΙΣ

Αριθ. 42289/2112 (5)

Αναστολή χορήγησης οικοδομικών αδειών σε εντός του εγκεκριμένου ρυμοτομικού σχεδίου περιοχή-Αθηνών.

Ο ΥΠΟΥΡΓΟΣ ΠΕΡΙΒΑΛΛΟΝΤΟΣ, ΧΩΡΟΤΑΞΙΑΣ & ΔΗΜΟΣΙΩΝ ΕΡΓΩΝ

Έχοντας υπόψη:

1. Τις διατάξεις των άθρων 8 και 85 Α του από 17.7.1923 Ν.Δ/τος «περί σχεδίων πόλεων κ.λπ.» όπως μεταγενέστερα τροποποιήθηκαν και συμπληρώθηκαν.

2. Τις διατάξεις των άρθρων 2,3 και 7 του Ν. 1032/1980 «Περί συστάσεως Υπουργείου Χωροταξίας, Οικισμού και Περιβάλλοντος» (Α' 57).

3. Τις διατάξεις του άρθρου 23 (παρ. 1) του Ν. 1558/85 «Κυβέρνηση και Κυβερνητικά Όργανα» (Α' 137).

4. Τις διατάξεις του άρθρου 12 (παρ. 5) του Ν. 1647/1986 «Οργανισμός Κτηματολογίου και Χαρτογραφήσεως Ελλάδας (ΟΚΧΕ) και άλλες σχετικές διατάξεις» (Α' 141).

5. Την αριθ. Γ4δ/15883/1903/8.2.1988 κοινή απόφαση του Υπουργού Προεδρίας της Κυβέρνησης και του Αναπληρωτή Υπουργού Περιβάλλοντος, Χωροταξίας και Δημοσίων Έργων (Β' 142).

6. Την αριθ. 1831/1987 πράξη του Δημοτικού Συμβουλίου Αθηναίων, αποφασίζουμε:

1. Αναστέλλεται για ένα (1) χρόνο, η χορήγηση αδειών ανέγερσης οικοδομών στο τμήμα του αριθ. 40 οικοδομικού τετραγώνου του ρυμοτομικού σχεδίου Αθηνών, που περικλείεται από τις οδούς Ακαδημίας, Χαρ. Τρικούπη, Σόλωνος και Ζωοδόχου Πηγής, όπως το τμήμα φαίνεται στο σχετικό πρωτότυπο διάγραμμα σε κλίμακα 1:500 που θεωρήθηκε από τον Προϊστάμενο της Διεύθυνσης Τοπογραφικών Εφαρμογών με την αριθ. 42289/1989 πράξη του.

Αντίγραφο του διαγράμματος αυτού θα είναι αναρτημένο για 20 ημέρες από τη δημοσίευση της απόφασης αυτής στην Εφημερίδα της Κυβερνήσεως στο Τμήμα Αρχείου Σχεδίων της Διεύθυνσης Τοπογραφικών Εφαρμογών του Υπουργείου Περιβάλλοντος, Χωροταξίας και Δημοσίων Έργων, οδός Πουλίου και Αμαλιάδος 17 για να λάβουν γνώση οι ενδιαφερόμενοι.

2. Η ισχύς της παρούσας απόφασης αρχίζει από τη δημοσίευσή της στην Εφημερίδα της Κυβερνήσεως.

Η απόφαση αυτή να δημοσιευθεί στην Εφημερίδα της Κυβερνήσεως.

Αθήνα, 10 Μαΐου 1989

Ο ΥΠΟΥΡΓΟΣ
ΜΑΝΟΛΗΣ ΠΑΠΑΣΤΕΦΑΝΑΚΙΣ

Αριθ. 42288/2111 (6)

Καθορισμός συμπληρωματικών όρων και περιορισμών δόμησης στο κτίριο που βρίσκεται στο παλιό εμπορικό κέντρο της Αθήνας επί της οδού Ερμού 24, το οποίο έχει χαρακτηρισθεί διατηρητέο με το από 30.5.85 Προεδρικό Διάταγμα (ΦΕΚ Δ' 349/85).

Ο ΥΠΟΥΡΓΟΣ ΠΕΡΙΒΑΛΛΟΝΤΟΣ, ΧΩΡΟΤΑΞΙΑΣ & ΔΗΜΟΣΙΩΝ ΕΡΓΩΝ

Έχοντας υπόψη:

1. Τις διατάξεις των άρθρων 3 και 4 (παρ. 2) του Ν. 1577/1985 «Γενικός Οικοδομικός Κανονισμός» (Α' 210) όπως τροποποιήθηκε με τις διατάξεις του Ν. 1772/1988 «Τροποποίηση διατάξεων του Ν. 1577/1985 «Γενικός Οικοδομικός Κανονισμός» και άλλες σχετικές διατάξεις».

2. Την υπ' αριθ. 15883/1903/8.2.88 κοινή απόφαση του Υπουργού Προεδρίας της Κυβερνήσεως και του Αναπληρωτή Υπουργού Περιβάλλοντος, Χωροταξίας και Δημοσίων Έργων» (Β' 142).

3. Την από 9.8.88 αιτιολογική έκθεση της Δ/νσης Πολεοδομικού Σχεδιασμού - Τμήμα Παραδοσιακών Οικισμών.

4. Την από 2.11.88 σύμφωνη γνώμη των Νικολάου Λεμονίδη, Βασιλικής Αχριβού, Χρ. Κανελλοπούλου, Μαρίας Συνοδινού και Αλίκης Κουλέπη, αποφασίζουμε:

1. Στο κτίριο, που βρίσκεται στο παλαιό κέντρο της Αθήνας επί της οδού Ερμού 24 φερόμενο ως ιδιοκτησία των Νικολάου Λεμονίδη, Βασιλικής Αχριβού, Χρ. Κανελλοπούλου, Μαρίας Συνοδινού και Α. Κουλέπη και το οποίο έχει χαρακτηρισθεί ως διατηρητέο με το από 30.5.85 Π.Δ/γμα (Δ' 349) απαγορεύεται η προσθήκη ορόφου που προβλέπεται από το άρθρο 2 παράγρ. 3 του παραπάνω Π.Δ/τος.

2. Κατά τα λοιπά εξακολουθούν να ισχύουν οι διατάξεις του από 30.5.85 (Δ' 349) Προεδρικού Διατάγματος.

3. Η ισχύς της παρούσας απόφασης αρχίζει από τη δημοσίευσή της στην Εφημερίδα της Κυβερνήσεως.

Η απόφαση αυτή να δημοσιευθεί στην Εφημερίδα της Κυβερνήσεως.

Αθήνα, 10 Μαΐου 1989

Ο ΥΠΟΥΡΓΟΣ
ΜΑΝΟΛΗΣ ΠΑΠΑΣΤΕΦΑΝΑΚΙΣ

Αριθ. 42287/2110 (7)

Ανακατασκευή του εσωτερικού του διατηρητέου κτιρίου που βρίσκεται επί των οδών Αιόλου 52 και Μιλτιάδου του Δ. Αθηναίων.

Ο ΥΠΟΥΡΓΟΣ ΠΕΡΙΒΑΛΛΟΝΤΟΣ, ΧΩΡΟΤΑΞΙΑΣ & ΔΗΜΟΣΙΩΝ ΕΡΓΩΝ

Έχοντας υπόψη:

1. Τις διατάξεις των άρθρων 3 και 4 (παρ. 2) του Ν. 1577/1985 «Γενικός Οικοδομικός Κανονισμός» (Α' 210), όπως τροποποιήθηκαν με το άρθρο 1 (παρ. 1 και 2) του Ν. 1772/1988 «Τροποποίηση διατάξεων του Ν. 1577/1985 "ΓΟΚ" και άλλες σχετικές διατάξεις (Α' 91)».

2. Τις διατάξεις της υπ' αριθ. Γ4δ 15883/1903/8.2.1988 κοινής

απόφασης του Υπουργού Προεδρίας της Κυβερνήσεως και του Αναπληρωτή Υπουργού Περιβάλλοντος, Χωροταξίας και Δημοσίων Έργων (Β' 142).

3. Την από 21.2.89 αιτιολογική έκθεση της Δ/νσης Πολεοδομικού Σχεδιασμού, τμήμα Παραδοσιακών Οικισμών.

4. Την από 28.3.89 (αριθ. πρωτ. 32027/1686/28.3.89) σύμφωνη γνώμη των ενδιαφερομένων Κυριάκου Μαλόβρουβα και Ισαβ. Μαλόβρουβα, αποφασίζουμε:

1. Επιτρέπεται η ανακατασκευή του εσωτερικού του κτιρίου που βρίσκεται επί των οδών Αιόλου 52 και Μιλτιάδου στο Παλαιό Εμπορικό Κέντρο του Δήμου Αθηναίων φερόμενο ως ιδιοκτησία των Κυριάκου Μαλόβρουβα και Ισάβ Μαλόβρουβα, το οποίο έχει χαρακτηρισθεί ως διατηρητέο με το από 30.5.1985 Π.Δ/γμα (Δ' 349), με νέο φέροντα οργανισμό.

2. Κατά τα λοιπά ισχύουν οι διατάξεις του παραπάνω Π.Δ/τος.

3. Η ισχύς της παρούσας απόφασης αρχίζει από τη δημοσίευσή της στην Εφημερίδα της Κυβερνήσεως.

Η παρούσα να δημοσιευθεί στην Εφημερίδα της Κυβερνήσεως.

Αθήνα, 10 Μαΐου 1989

Ο ΥΠΟΥΡΓΟΣ

ΜΑΝΟΛΗΣ ΠΑΠΑΣΤΕΦΑΝΑΚΙΣ

Αριθ. οίκ. 9561/1137 (8)

Παράταση αναστολής χορήγησης οικοδομικών αδειών σε οικοδομικά τετράγωνα του ρυμοτομικού σχεδίου ΜΑΝΔΡΑΣ Αττικής.

Ο ΝΟΜΑΡΧΗΣ ΔΥΤ. ΑΤΤΙΚΗΣ

Έχοντας υπόψη:

1. Τις διατάξεις του από 17.7.1923 Ν.Δ/τος όπως μεταγενέστερα τροποποιήθηκαν και συμπληρώθηκαν και ειδικότερα το άρθρο 8.

2. Τις διατάξεις του Α.Ν. 314/68 (ΦΕΚ 47/Α) όπως μεταγενέστερα τροποποιήθηκαν με το υπ' αρ. 1018/71 Ν.Δ/γμα (ΦΕΚ 220/Α) και με την παρ. 3 του άρθρου 34 του Ν. 1577/85 (ΦΕΚ 210/Α),

3. Τις διατάξεις του Ν. 1512/85 (ΦΕΚ 4/Α) και ειδικότερα την παρ. 15 του άρθρου 8.

4. Τις διατάξεις του υπ' αρ. 183/86 Π.Δ/γμα (ΦΕΚ 70/Α).

5. Την αρ. Γ4δ/15883/1903/8.2.88 κοινή απόφαση Υπουργού Προεδρίας της Κυβέρνησης και αναπληρωτή Υπουργού ΠΕΧΩΔΕ.

6. Την αρ. 69/1989 γνωμοδότηση του Δημοτικού Συμβουλίου Μάνδρας.

7. Την αρ. 10/89 (θέμα 29ο) γνωμοδότηση του Συμβουλίου Χ.Ο.Π. Νομ. Δυτ. Αττικής, αποφασίζουμε:

Άρθρο 1ο

Εγκρίνεται η παράταση αναστολής χορήγησης οικοδομικών αδειών 1) για δύο (2) μήνες σε όλα τα Ο.Τ. του ρυμοτομικού σχεδίου Μάνδρας πλην των Ο.Τ. 154 και 156 και 2) για έξ (6) μήνες στα Ο.Τ. 36, 37, 38, 39, 42α, 105, 106, 107, 147, 147α, 150, 151, 155, 156, 157 και 158 όπως φαίνεται στο σχετικό πρωτότυπο σχεδιάγραμμα σε κλίμακα 1:2000 που έχει θεωρηθεί από την Δ/ντρια της Δ/νσης Πολεοδομίας Δυτικής Αττικής και που θα αναρτηθεί για 15 ημέρες στα γραφεία της Δ/νσης Πολεοδομίας Δυτικής Αττικής, μετά τη δημοσίευση αυτής της απόφασης στην Εφημερίδα της Κυβερνήσεως.

Άρθρο 2ο

Η ισχύς της απόφασης αυτής αρχίζει από την ημερομηνία δημοσίευσής της στην Εφημερίδα της Κυβερνήσεως.

Η απόφαση αυτή να δημοσιευθεί στην Εφημερίδα της Κυβερνήσεως.

Αιγάλεω, 12 Μαΐου 1989

Ο ΝΟΜΑΡΧΗΣ

Γ. ΑΝΑΝΙΑΔΗΣ

Αριθ. 684 (9)

Τροποποίηση του εγκεχριμένου ρυμοτομικού σχεδίου της πόλεως των Αθηνών, (Ο.Τ. 66, περιοχή 53), με χαρακτηρισμό χώρου μεταξύ των οδών Αρχιμήδους, Αράτου, Πρωταγόρου και Πρόκλου ως χώρου κοινόχρηστου πράσινου.

ΤΟ ΔΗΜΟΤΙΚΟ ΣΥΜΒΟΥΛΙΟ ΑΘΗΝΑΙΩΝ

Αφού έλαβε υπόψη:

1. Το με αριθμό πρωτοκόλλου 28559/89 Δημαρχιακό έγγραφο που συνοδεύει όλο το σχετικό φάκελο.

2. Τις διατάξεις του Π.Δ/τος 76/1985 (ΦΕΚ 27 Α) «Κωδικοποίηση του Δημοτικού και Κοινοτικού Κώδικα».

3. Τις διατάξεις του από 17.7.1923 Ν.Δ/τος (ΦΕΚ 228 Α) «Περί σχεδίων πόλεων» όπως μεταγενέστερα τροποποιήθηκαν και συμπληρώθηκαν.

4. Τις διατάξεις του Π.Δ/τος από 29.12.86 (ΦΕΚ 16 Δ/21.1.87) «Περί τροποποιήσεως του εγκεχριμένου ρυμοτομικού σχεδίου με απόφαση του Δημοτικού Συμβουλίου του Δήμου Αθηναίων».

5. Την από 18 Ιανουαρίου 1989 πρόταση Τροποποίησης Σχεδίου Πόλεως.

6. Την από 31.3.89 γνωμοδότηση του Συμβουλίου Χωροταξίας, Οικισμού και Περιβάλλοντος της Νομαρχίας Αθηνών, (πράξη 20 της 10ης συνεδρίασης), αποφασίζει:

Εγκρίνει την τροποποίηση του εγκεχριμένου ρυμοτομικού σχεδίου της πόλεως Αθηνών (Ο.Τ. 66, περιοχή 53), με χαρακτηρισμό χώρου μεταξύ των οδών Αρχιμήδους, Αράτου, Πρωταγόρου και Πρόκλου, ως χώρου κοινόχρηστου πράσινου.

Η τροποποίηση αποτυπώνεται στο διάγραμμα σε κλ. 1:500 που φέρει τις υπογραφές του Αντιδημάρχου και του Προέδρου του Σώματος, και το οποίο θα είναι αναρτημένο στο Δημαρχείο, στη Διεύθυνση Σχεδίου Πόλεως, Χαλκοκονδύλη 33, για είκοσι (20) ημέρες μετά τη δημοσίευση, προς ενημέρωση των ενδιαφερομένων.

Η ισχύς της απόφασης αυτής αρχίζει από τη δημοσίευσή της στην Εφημερίδα της Κυβερνήσεως.

Αθήνα, 15 Μαΐου 1989

Ο Πρόεδρος

ΙΩΑΝΝΗΣ Κ. ΒΛΑΧΟΓΙΑΝΝΗΣ

Αριθ. 650 (10)

Τροποποίηση του εγκεχριμένου ρυμοτομικού σχεδίου της πόλεως των Αθηνών, (Ο.Τ. 148, περιοχή 95), με χαρακτηρισμό χώρου στην οδό Ερμίππου 9, ως χώρου για την ανέγερση παιδικού σταθμού.

ΤΟ ΔΗΜΟΤΙΚΟ ΣΥΜΒΟΥΛΙΟ ΑΘΗΝΑΙΩΝ

Αφού έλαβε υπόψη:

1. Το με αριθμό πρωτοκόλλου 25082/89 Δημαρχιακό έγγραφο που συνοδεύει όλο το σχετικό φάκελο.

2. Τις διατάξεις του Π.Δ/τος 76/1985 (ΦΕΚ 27 Α) «Κωδικοποίηση του Δημοτικού και Κοινοτικού Κώδικα».

3. Τις διατάξεις του από 17.7.1923 Ν.Δ/τος (ΦΕΚ 228 Α) «Περί σχεδίων πόλεων» όπως μεταγενέστερα τροποποιήθηκαν και συμπληρώθηκαν.

4. Τις διατάξεις του Π.Δ/τος από 29.12.86 (ΦΕΚ 16 Δ/21.1.87) «Περί τροποποιήσεως του εγκεχριμένου ρυμοτομικού σχεδίου με απόφαση του Δημοτικού Συμβουλίου του Δήμου Αθηναίων».

5. Την από 27 Σεπτεμβρίου 1988 πρόταση της Διευθύνσεως Σχεδίου Πόλεως.

6. Την με αρ. 20 γνωμοδότηση της 1ης συνεδρίασης στις 13.1.89 του Συμβουλίου Χωροταξίας, Οικισμού και Περιβάλλοντος της Νομαρχίας Αθηνών, αποφασίζει:

Εγκρίνει την τροποποίηση του εγκεχριμένου ρυμοτομικού σχεδίου της πόλεως Αθηνών (Ο.Τ. 148, περιοχή 95), με χαρακτηρισμό χώρου στην οδό Ερμίππου 9, ως χώρου για την ανέγερση παιδικού σταθμού.

Η τροποποίηση αποτυπώνεται στο διάγραμμα σε κλ. 1:500 που φέρει τις υπογραφές του Αντιδημάρχου και του Προέδρου του Σώματος, και το οποίο θα είναι αναρτημένο στο Δημαρχείο, στη Διεύθυνση Σχεδίου Πόλεως, Χαλκοκονδύλη 33, για είκοσι (20) ημέρες μετά τη δημοσίευση, προς ενημέρωση των ενδιαφερομένων.

Η ισχύς της απόφασης αυτής αρχίζει από τη δημοσίευσή της στην Εφημερίδα της Κυβερνήσεως.

Αθήνα, 12 Μαΐου 1989

Ο Πρόεδρος
ΙΩΑΝΝΗΣ Κ. ΒΛΑΧΟΓΙΑΝΝΗΣ

Αριθ. 651 (11)

Τροποποίηση του εγκεκριμένου ρυμοτομικού σχεδίου της πόλεως των Αθηνών, στην περιοχή 94 (Αγ. Αντωνίου), με: α. Χαρακτηρισμό του υπό στοιχεία ΙΚΛΜΝΞΙ χώρου, Ο.Τ. 122, ως κοινόχρηστου χώρου για πράσινο. β. Αποχαρακτηρισμό του χώρου υπό στοιχεία 1,2,11,6 από κοινόχρηστο χώρο για παιδική χαρά και του υπό στοιχεία 5,11,7,8 από πεζόδρομου. γ. Χαρακτηρισμό του υπό στοιχεία 1,2,3;4,5,6,1 χώρου ως κοινωφελούς χώρου για βρεφονηπιακό σταθμό. δ. Χαρακτηρισμό του υπό στοιχεία ΑΒΓΔΕΖΗΘΑ χώρου και της οδού Κορωνείας (από Ολοφύτου μέχρι Ουρανοπόλεως και από Ουρανοπόλεως μέχρι Θύσσου), ως παιδοτόπων. ε. Χαρακτηρισμό ως πεζοδρόμου, της οδού Αχροθώων (από Ιαλέμου μέχρι Τεώ).

ΤΟ ΔΗΜΟΤΙΚΟ ΣΥΜΒΟΥΛΙΟ ΑΘΗΝΑΙΩΝ

Αφού έλαβε υπόψη:

1. Το με αριθμό πρωτοκόλλου 25085/89 Δημαρχιακό έγγραφο που συνοδεύει όλο το σχετικό φάκελο.

2. Τις διατάξεις του Π.Δ/τος 76/1985 (ΦΕΚ 27 Α) «Κωδικοποίηση του Δημοτικού και Κοινοτικού Κώδικα».

3. Τις διατάξεις του από 17.7.1923 Ν.Δ/τος (ΦΕΚ 228 Α) «Περί σχεδίων πόλεων» όπως μεταγενέστερα τροποποιήθηκαν και συμπληρώθηκαν.

4. Τις διατάξεις του Π.Δ/τος από 29.12.86 (ΦΕΚ 16 Δ/21.1.87) «Περί τροποποιήσεως του εγκεκριμένου ρυμοτομικού σχεδίου με απόφαση του Δημοτικού Συμβουλίου του Δήμου Αθηναίων».

5. Την από 8 Σεπτεμβρίου 1988 πρόταση της Διευθύνσεως Σχεδίου Πόλεως.

6. Την με αρ. 9 γνωμοδότηση της 2ης συνεδρίασης στις 20.1.89 του Συμβουλίου Χωροταξίας, Οικισμού και Περιβάλλοντος της Νομαρχίας Αθηνών, αποφασίζει:

Εγκρίνει την τροποποίηση του εγκεκριμένου ρυμοτομικού σχεδίου της πόλεως των Αθηνών, στην περιοχή 94 (Αγ. Αντωνίου), με:

α. Χαρακτηρισμό του υπό στοιχεία ΙΚΛΜΝΞΙ χώρου, Ο.Τ. 122, ως κοινόχρηστου χώρου για πράσινο.

β. Αποχαρακτηρισμό του χώρου υπό στοιχεία 1,2,11,6 από κοινόχρηστο χώρο για παιδική χαρά και του υπό στοιχεία 5,11,7,8 από πεζόδρομου.

γ. Χαρακτηρισμό του υπό στοιχεία 1,2,3,4,5,6,1 χώρου ως κοινωφελούς χώρου για βρεφονηπιακό σταθμό.

δ. Χαρακτηρισμό του υπό στοιχεία ΑΒΓΔΕΖΗΘΑ χώρου και της οδού Κορωνείας (από Ολοφύτου μέχρι Ουρανοπόλεως και από Ουρανοπόλεως μέχρι Θύσου), ως παιδοτόπων.

ε. Χαρακτηρισμό ως πεζόδρομου, της οδού Αγκροθώων (από Ιαλέμου μέχρι Τεώ).

Η τροποποίηση αποτυπώνεται στο διάγραμμα σε κλ. 1:1000 που φέρει τις υπογραφές του Αντιδημάρχου και του Προέδρου του Σώματος, και το οποίο θα είναι αναρτημένο στο Δημαρχείο, στη Διεύθυνση Σχεδίου Πόλεως, Χαλκοκονδύλη 33, για είκοσι (20) ημέρες μετά τη δημοσίευση, προς ενημέρωση των ενδιαφερομένων.

Η ισχύς της απόφασης αυτής αρχίζει από τη δημοσίευσή της στην Εφημερίδα της Κυβερνήσεως.

Αθήνα, 12 Μαΐου 1989

Ο Πρόεδρος
ΙΩΑΝΝΗΣ Κ. ΒΛΑΧΟΓΙΑΝΝΗΣ

Αριθ. 652 (12)

Τροποποίηση του εγκεκριμένου ρυμοτομικού σχεδίου της πόλεως των Αθηνών, (Ο.Τ. 65, περιοχή 81), στη συμβολή των οδών Μωραΐτη και Πασαγιάννη, με χαρακτηρισμό χώρου, ως χώρου για ανέγερση πολιτιστικού και κοινωνικού κτιρίου.

ΤΟ ΔΗΜΟΤΙΚΟ ΣΥΜΒΟΥΛΙΟ ΑΘΗΝΑΙΩΝ

Αφού έλαβε υπόψη:

1. Το με αριθμό πρωτοκόλλου 25084/89 Δημαρχιακό έγγραφο που συνοδεύει όλο το σχετικό φάκελο.

2. Τις διατάξεις του Π.Δ/τος 76/1985 (ΦΕΚ 27 Α) «Κωδικοποίηση του Δημοτικού και Κοινοτικού Κώδικα».

3. Τις διατάξεις του από 17.7.1923 Ν.Δ/τος (ΦΕΚ 228 Α) «Περί σχεδίων πόλεων» όπως μεταγενέστερα τροποποιήθηκαν και συμπληρώθηκαν.

4. Τις διατάξεις του Π.Δ/τος από 29.12.86 (ΦΕΚ 16 Δ/21.1.87) «Περί τροποποιήσεως του εγκεκριμένου ρυμοτομικού σχεδίου με απόφαση του Δημοτικού Συμβουλίου του Δήμου Αθηναίων».

5. Την από 1 Αυγούστου 1988 πρόταση τροποποίησης Σχεδίου Πόλεως.

6. Την με αρ. 16 γνωμοδότηση της 35ης συνεδρίασης στις 25.11.88 του Συμβουλίου Χωροταξίας, Οικισμού και Περιβάλλοντος της Νομαρχίας Αθηνών, αποφασίζει:

Εγκρίνει την τροποποίηση του εγκεκριμένου ρυμοτομικού σχεδίου της πόλεως Αθηνών (Ο.Τ. 65, περιοχή 81), στη συμβολή των οδών Μωραΐτη και Πασαγιάνη, με χαρακτηρισμό χώρου, ως χώρου για ανέγερση πολιτιστικού και κοινωνικού κτιρίου.

Η τροποποίηση αποτυπώνεται στο διάγραμμα σε κλ. 1:500 που φέρει τις υπογραφές του Αντιδημάρχου και του Προέδρου του Σώματος, και το οποίο θα είναι αναρτημένο στο Δημαρχείο, στη Διεύθυνση Σχεδίου Πόλεως, Χαλκοκονδύλη 33, για είκοσι (20) ημέρες μετά τη δημοσίευση, προς ενημέρωση των ενδιαφερομένων.

Η ισχύς της απόφασης αυτής αρχίζει από τη δημοσίευσή της στην Εφημερίδα της Κυβερνήσεως.

Αθήνα, 12 Μαΐου 1989

Ο Πρόεδρος
ΙΩΑΝΝΗΣ Κ. ΒΛΑΧΟΓΙΑΝΝΗΣ

Αριθ. 649 (13)

Τροποποίηση του εγκεκριμένου ρυμοτομικού σχεδίου της πόλεως των Αθηνών, (Ο.Τ. 12, περιοχή 68), με καθορισμό χώρου για την ανέγερση υπόγειου σταθμού αυτοκινήτων, μεταξύ των οδών Καρνεάδου, Πλουτάρχου, Αλωπεκής και Λουκιανού.

ΤΟ ΔΗΜΟΤΙΚΟ ΣΥΜΒΟΥΛΙΟ ΑΘΗΝΑΙΩΝ

Αφού έλαβε υπόψη:

1. Το με αριθμό πρωτοκόλλου 25083/89 Δημαρχιακό έγγραφο που συνοδεύει όλο το σχετικό φάκελο.

2. Τις διατάξεις του Π.Δ/τος 76/1985 (ΦΕΚ 27 Α) «Κωδικοποίηση του Δημοτικού και Κοινοτικού Κώδικα».

3. Τις διατάξεις του από 17.7.1923 Ν.Δ/τος (ΦΕΚ 228 Α) «Περί σχεδίων πόλεων» όπως μεταγενέστερα τροποποιήθηκαν και συμπληρώθηκαν.

4. Τις διατάξεις του Π.Δ/τος από 29.12.86 (ΦΕΚ 16 Δ/21.1.87) «Περί τροποποιήσεως του εγκεκριμένου ρυμοτομικού σχεδίου με απόφαση του Δημοτικού Συμβουλίου του Δήμου Αθηναίων».

5. Τη με αρ. 1221/88 απόφαση του Δημοτικού Συμβουλίου.

6. Την με αρ. 19 γνωμοδότηση της 4ης συνεδρίασης στις 10.2.89 του Συμβουλίου Χωροταξίας, Οικισμού και Περιβάλλοντος της Νομαρχίας Αθηνών, αποφασίζει:

Εγκρίνει την τροποποίηση του εγκεκριμένου ρυμοτομικού σχεδίου της πόλεως Αθηνών (Ο.Τ. 12, περιοχή 68), με καθορισμό χώρου για την ανέγερση υπόγειου σταθμού αυτοκινήτων, μεταξύ των οδών Καρνεάδου, Πλουτάρχου, Αλωπεκής και Λουκιανού.

Η τροποποίηση αποτυπώνεται στο διάγραμμα σε κλ. 1:500 που φέρει τις υπογραφές του Αντιδημάρχου και του Προέδρου του Σώματος, και το οποίο θα είναι αναρτημένο στο Δημαρχείο, στη Διεύθυνση Σχεδίου Πόλεως, Χαλκοκονδύλη 33, για είκοσι (20) ημέρες μετά τη δημοσίευση, προς ενημέρωση των ενδιαφερομένων.

Η ισχύς της απόφασης αυτής αρχίζει από τη δημοσίευσή της στην Εφημερίδα της Κυβερνήσεως.

Αθήνα, 12 Μαΐου 1989

Ο Πρόεδρος
ΙΩΑΝΝΗΣ Κ. ΒΛΑΧΟΓΙΑΝΝΗΣ



Αριθ. 707 (14)

Τροποποίηση του εγκεκριμένου ρυμοτομικού σχεδίου της πόλεως των Αθηνών, με πεζοδρόμηση τμήματος της οδού Αιλιανού μεταξύ των οδών Νικοπόλεως και Σερίφου.

ΤΟ ΔΗΜΟΤΙΚΟ ΣΥΜΒΟΥΛΙΟ ΑΘΗΝΑΙΩΝ

Αφού έλαβε υπόψη:

1. Το με αριθμό πρωτοκόλλου 26367/89 Δημαρχιακό έγγραφο που συνοδεύει όλο το σχετικό φάκελο.

2. Τις διατάξεις του Π.Δ/τος 76/1985 (ΦΕΚ 27 Α) «Κωδικοποίηση του Δημοτικού και Κοινοτικού Κώδικα».

3. Τις διατάξεις του από 17.7.1923 Ν.Δ/τος (ΦΕΚ 228 Α) «Περί σχεδίων πόλεων» όπως μεταγενέστερα τροποποιήθηκαν και συμπληρώθηκαν.

4. Τις διατάξεις του Π.Δ/τος από 29.12.86 (ΦΕΚ 16 Δ/21.1.87) «Περί τροποποιήσεως του εγκεκριμένου ρυμοτομικού σχεδίου με απόφαση του Δημοτικού Συμβουλίου του Δήμου Αθηναίων».

5. Την από 31 Αυγούστου 1988 πρόταση Τροποποίησης Σχεδίου Πόλεως.

6. Την με αρ. 17 γνωμοδότηση της 1ης συνεδρίασης στις 13.1.89 του Συμβουλίου Χωροταξίας, Οικισμού και Περιβάλλοντος της Νομαρχίας Αθηνών, αποφασίζει:

Εγκρίνει την τροποποίηση του εγκεκριμένου ρυμοτομικού σχεδίου της πόλεως Αθηνών με πεζοδρόμηση τμήματος της οδού Αιλιανού μεταξύ των οδών Νικοπόλεως και Σερίφου.

Η τροποποίηση αποτυπώνεται στο διάγραμμα σε κλ. 1:500 που φέρει τις υπογραφές του Αντιδημάρχου και του Προέδρου του Σώματος, και το οποίο θα είναι αναρτημένο στο Δημαρχείο, στη Διεύθυνση Σχεδίου Πόλεως, Χαλκοκονδύλη 33, για είκοσι (20) ημέρες μετά τη δημοσίευση, προς ενημέρωση των ενδιαφερομένων.

Η ισχύς της απόφασης αυτής αρχίζει από τη δημοσίευσή της στην Εφημερίδα της Κυβερνήσεως.

Αθήνα, 12 Μαΐου 1989

Ο Πρόεδρος
ΙΩΑΝΝΗΣ Κ. ΒΛΑΧΟΓΙΑΝΝΗΣ

ΑΠΟ ΤΟ ΕΘΝΙΚΟ ΤΥΠΟΓΡΑΦΕΙΟ